Gemeinde Hendschiken

Kanton Aargau

BAULINIENPLAN DORFZONE

MST. 1 : 1000

Mitwirkungsbericht vom:	16. August 2005 / 31. Januar 2006
Vorprüfungsbericht vom:	7. April 2006
Öffentliche Auflage vom:	7. April bis 8. Mai 2006
Beschlossen vom Gemeinderat am:	15. August 2006

Der Gemeindeammann: Daniel Lüem

Die Gemeindeschreiberin: Barbara Willisegger

Genehmigung:

Aarau, 2. Mai 2007, Regierungsrat

MARTI PARTNER ARCHITEKTEN UND PLANER AG

HOFACKERSTRASSE 13 8032 ZÜRICH TEL. 01 422 51 51 FAX 01 381 62 01 WWW.MARTIPARTNER.CH
AUGUSTIN KELLER-STR. 5600 LENZBURG TEL. 062 891 68 88 FAX 062 891 68 75 PLANUNG@MARTIPARTNER.CH
VERANTWORTLICHER PARTNER: THOMAS MEIER MITARBEITER : ANDRE ZEHNDER

PLANNR.	FORMAT	GEZ.	DATUM	REV.	STAND
1200 - 1	60 / 94	BÜ / az	Mai 2005	Januar 2006 April 2006	Vorlage für die Genehmigung

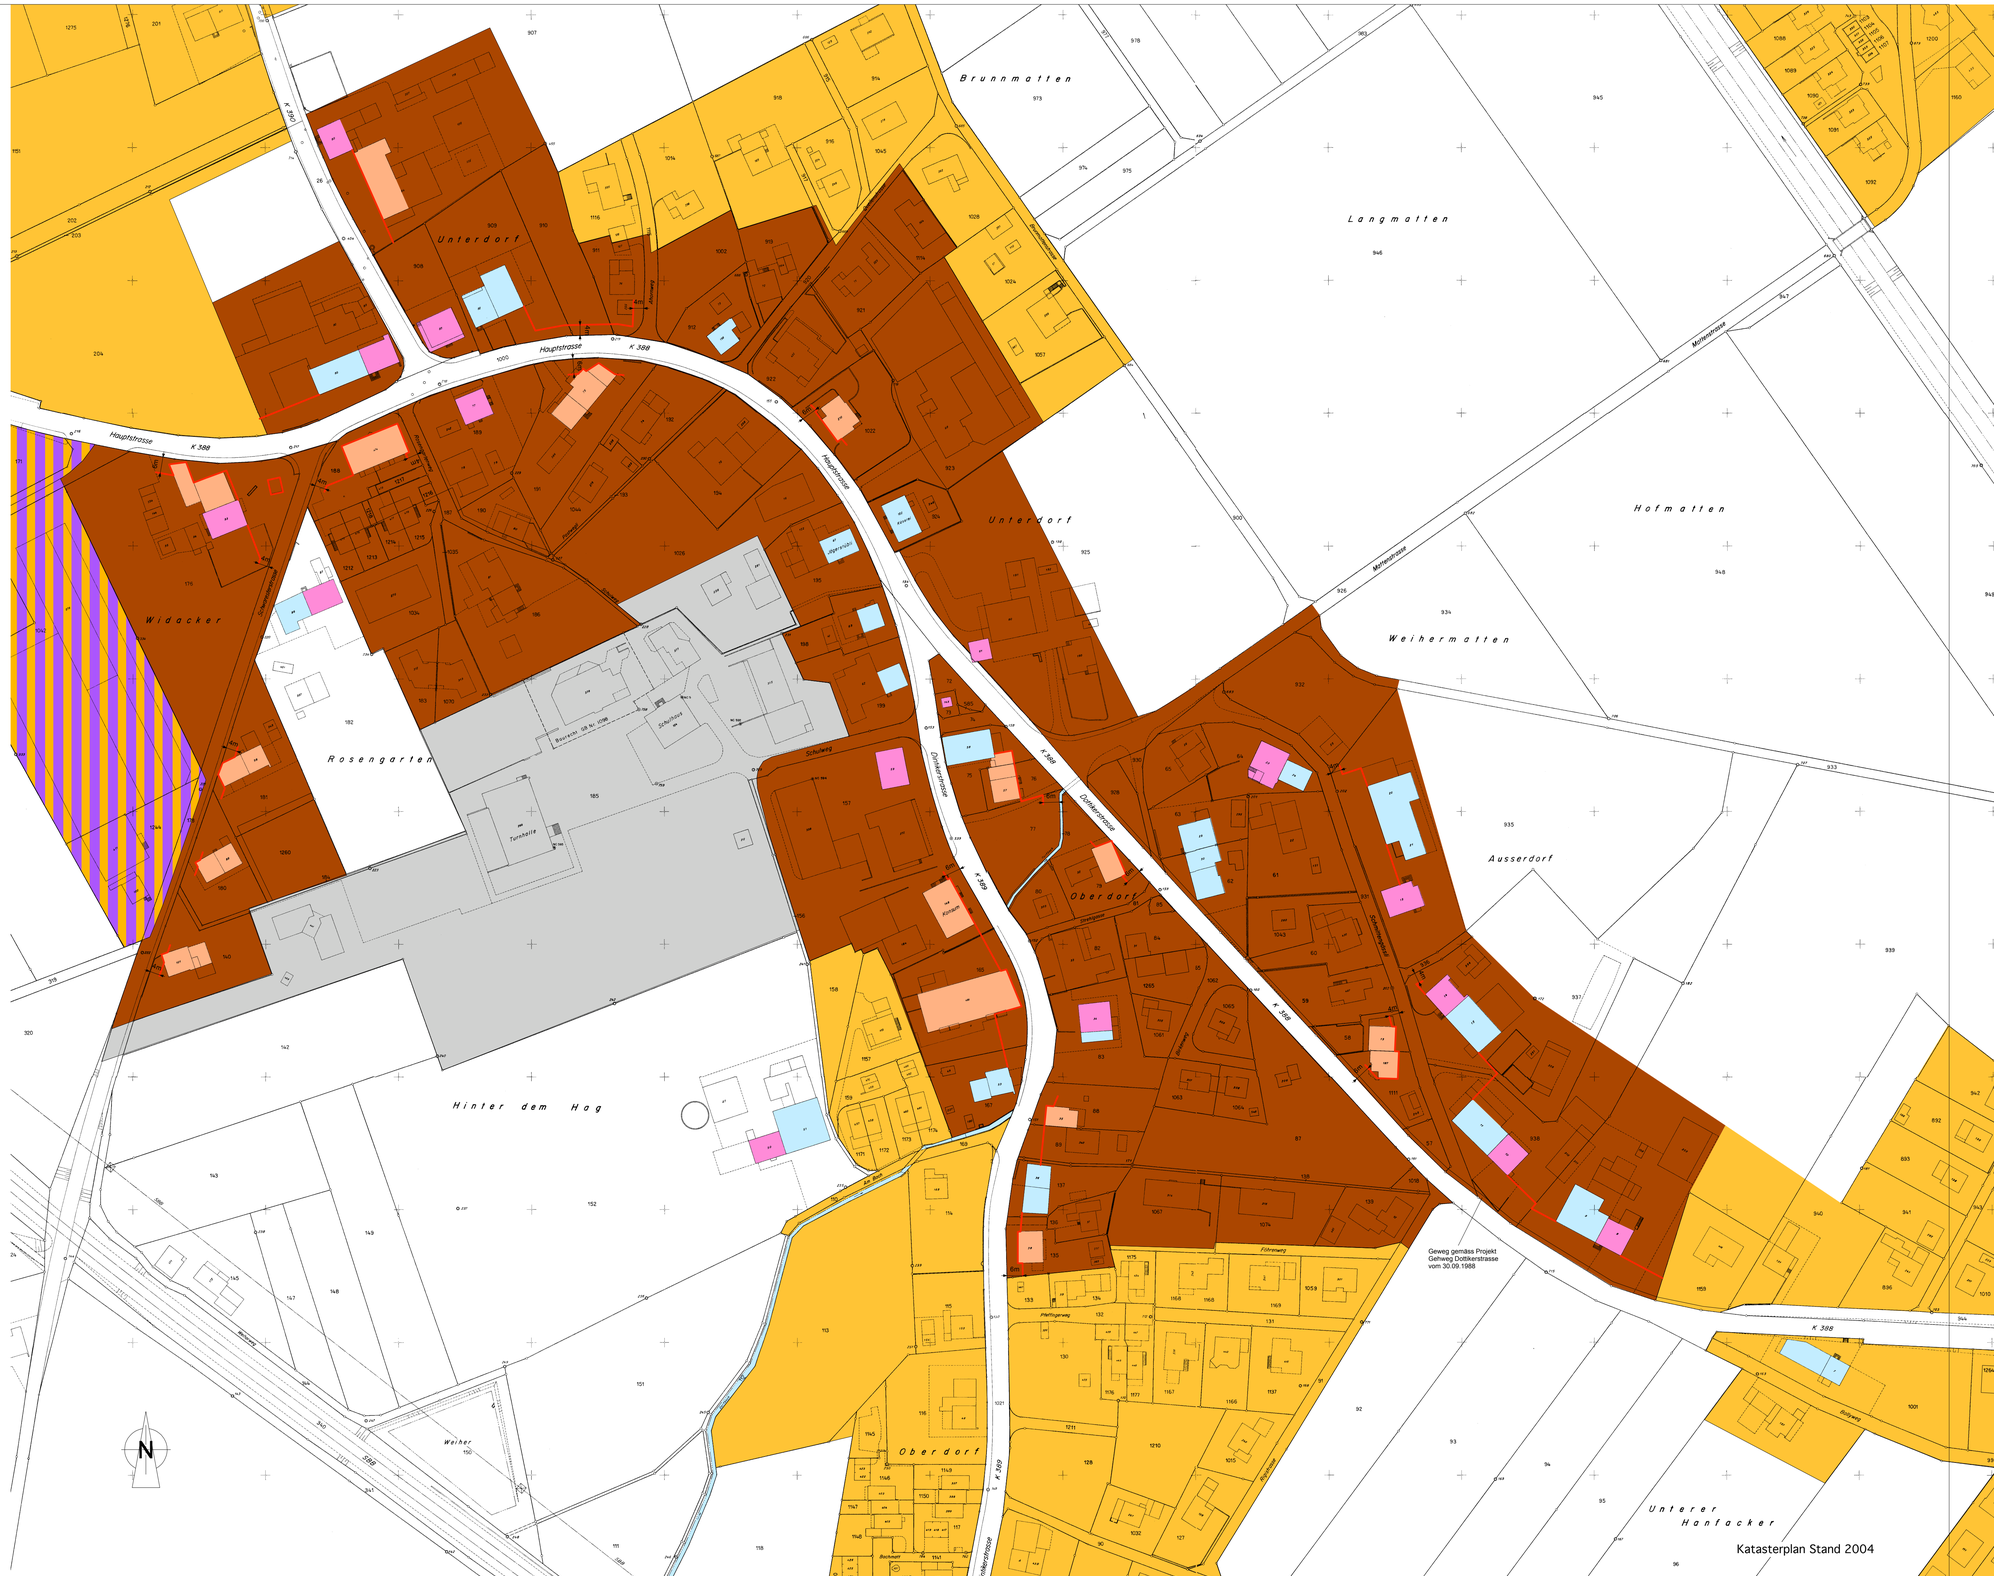

LEGENDE

Genehmigungsinhalt

Baulinien

Informationsinhalt

Gebäude unter Substanzschutz gemäss § 20 BNO

Gebäude unter Volumenschutz gemäss § 20 BNO

Übrige für das Strassenbild mitbestimmende Gebäude (Änderungen sind im Rahmen von § 6 BNO möglich)

Dorfzone D

Zone für öffentliche Bauten und Anlagen ÖBA

Wohnzone W

Wohn- und Gewerbezone WG

Wo nichts anderes geregelt ist gilt der Strassenabstand gemäss § 111 BauG
Kantonsstrassen: 6 Meter
Gemeindestrassen: 4 Meter